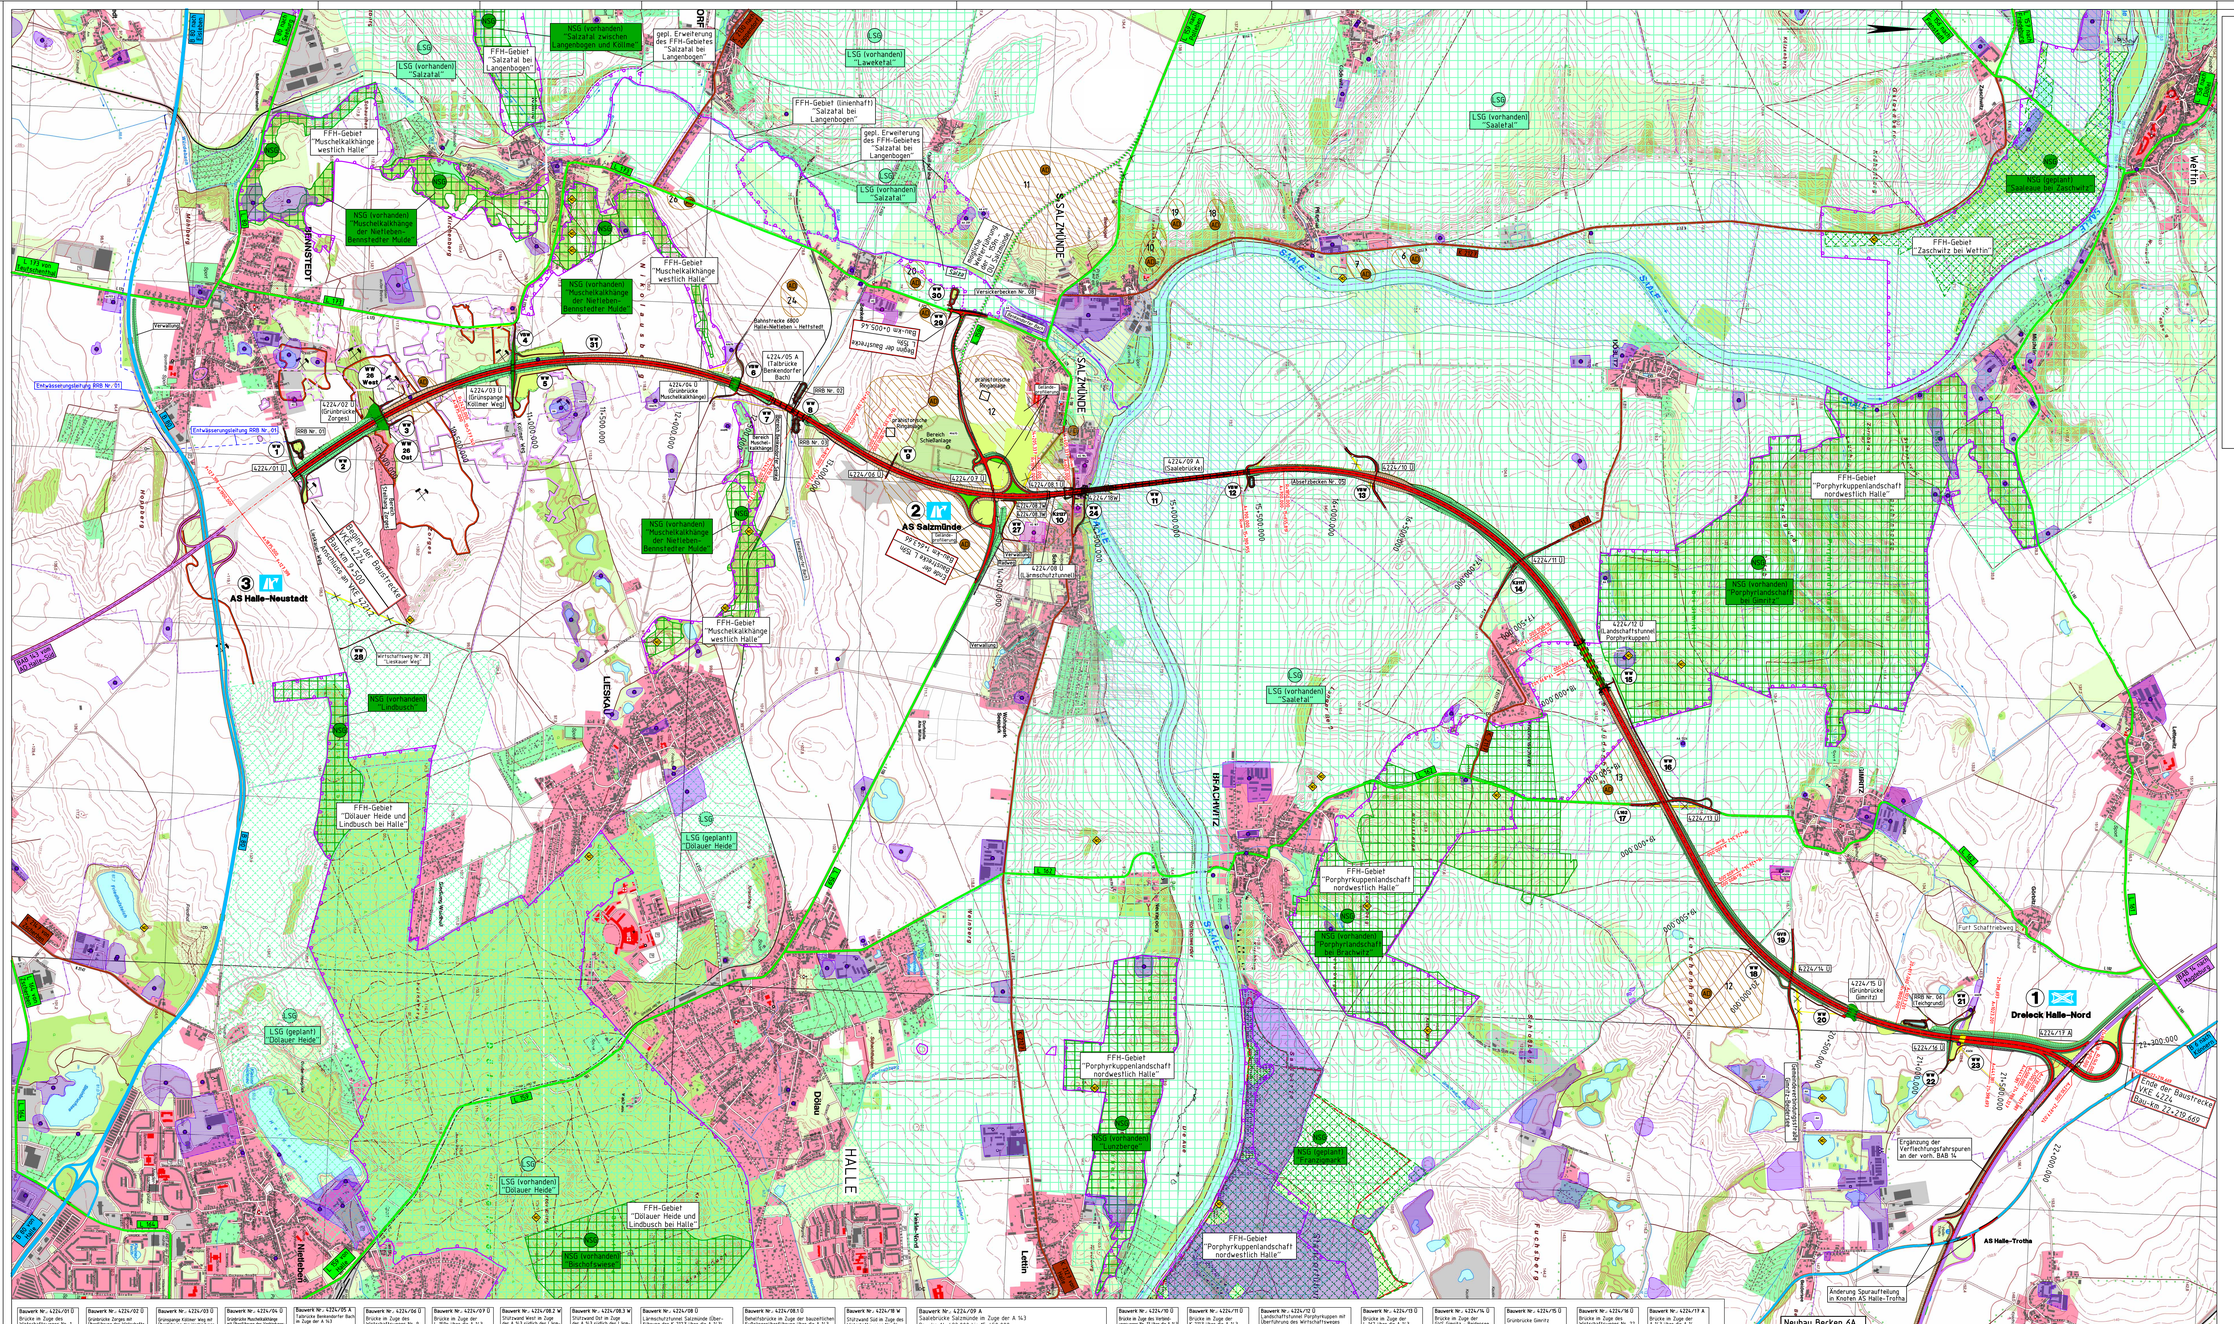
1 Dreieck Halle-Nord
2 AS Salzmünde
3 AS Halle-Neustadt
Ende der Baustrecke VKE 4224 Bau-km 22+220,662
Neubau Becken 6A als Absetzbecken für Becken 6 (A 14), Anschluss an RRB 6
Änderung Spurauffeilung in Knoten AS Halle-Trotha
Ergänzung der Verflechtungsfahrspuren an der vorh. BAB 14
Bau-km 9+500 bis Bau-km 22+220
Salzmünde
Halle-Neustadt
Halle-Trotha
Dölau
Lieskau
Lettin
Brachwitz
Passendorf
Wörmlitz
Beesen
Gimritz
Nietleben
Ammendorf
Osendorf
Radewell
Peißen
Zscherben
Schwoitsch
Wettin
Bad Wilsnack
Berlin
Leipzig
Dessau
Magdeburg
Halle (Saale) Hbf
Halle-Nord
Halle-Ost
Halle-Süd
Halle-Neustadt
Halle-Trotha
Salzmünde